


Hacksta-Gränsta Dikningsföretag år 1946

inom Västerås stad

enligt vid laga syneförrättning upprättat förslag

Arvid J. J. J.
Statens lantbruksingenjör.

Skala 1:2000.

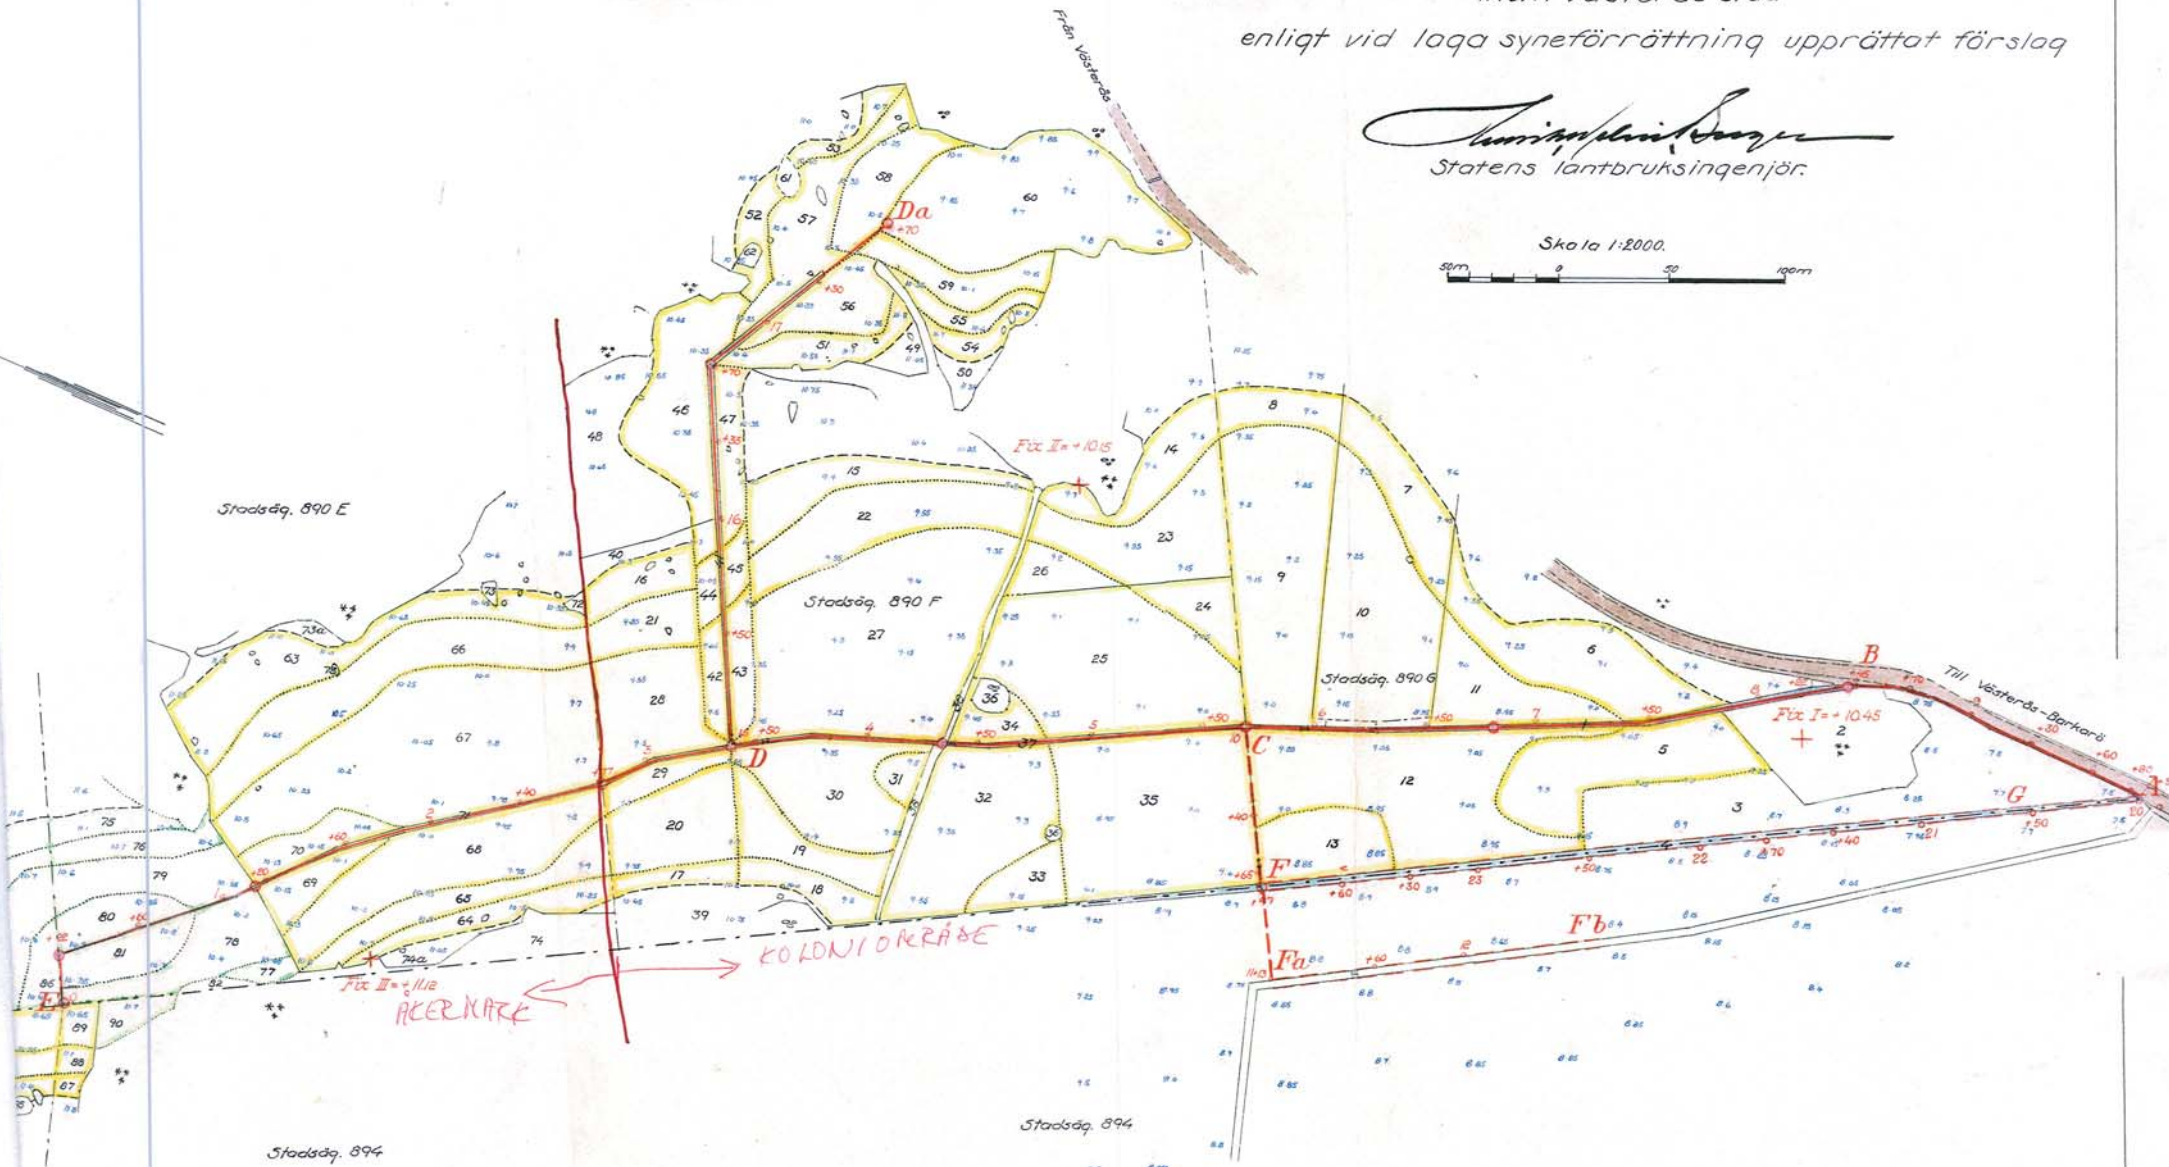

RTN.Nr 001

Kungl. Lantbruksstyrelsens
Kulturtekniska byrås arkiv

U 4*0805

846-1